


NORD

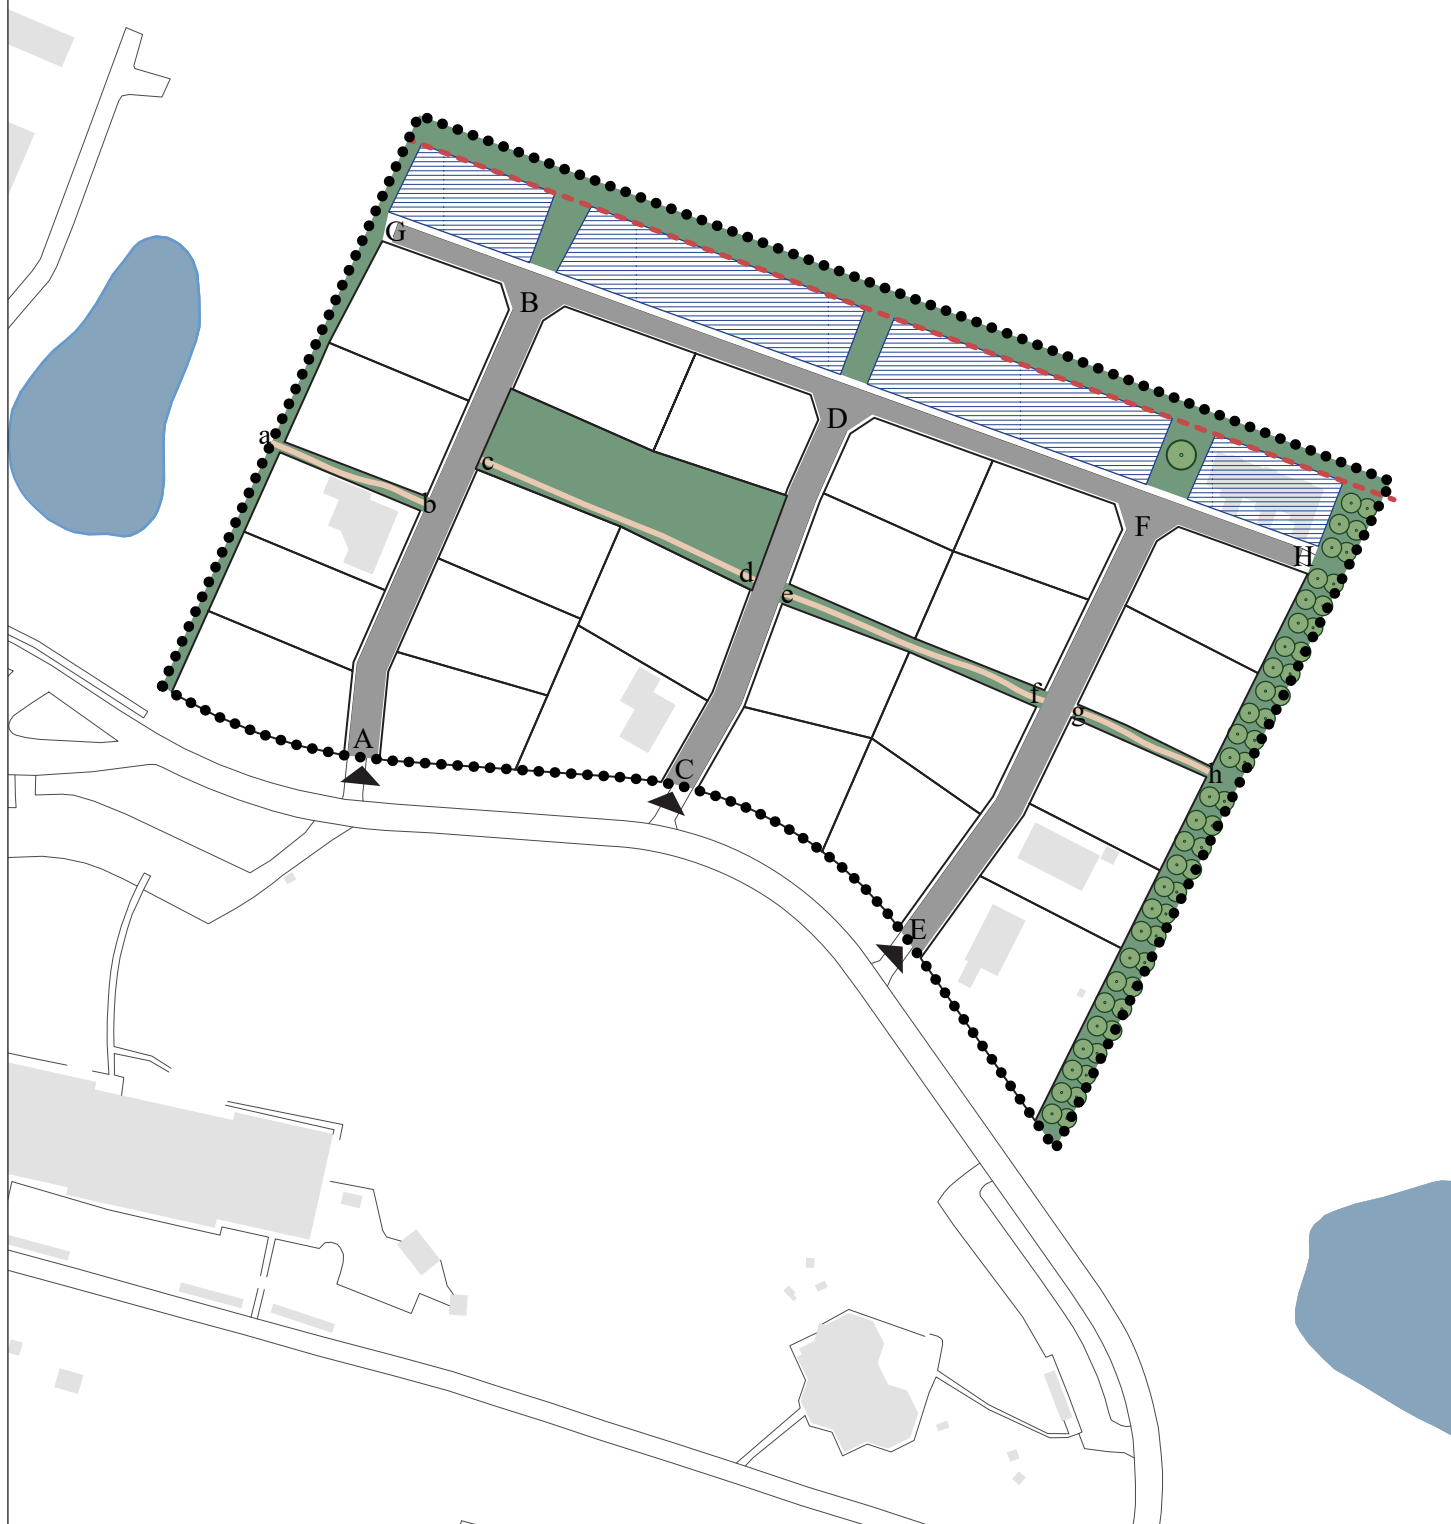

0 10 50 100m

SIGNATURFORKLARING

- | | | | |
|-------|------------------|--|-------------------------------------|
| ●●●●● | Lokalplangrænse | | Byggefelt |
| | Eks. bebyggelse | | Fællesareal |
| | Nye grunde | | Rækker af træer, principel |
| | Vejudlæg | | Enkelstående solitær træ, principel |
| | Stier, principel | | Byggelinje iht. dige |
| | Vejadgang | | |

Lokalplan nr. 578
Lokalplankort
 Anvendelseskort

Mål: 1:2000
 Dato: 17. maj 2021
 Tegnet af: COWI