


NORD

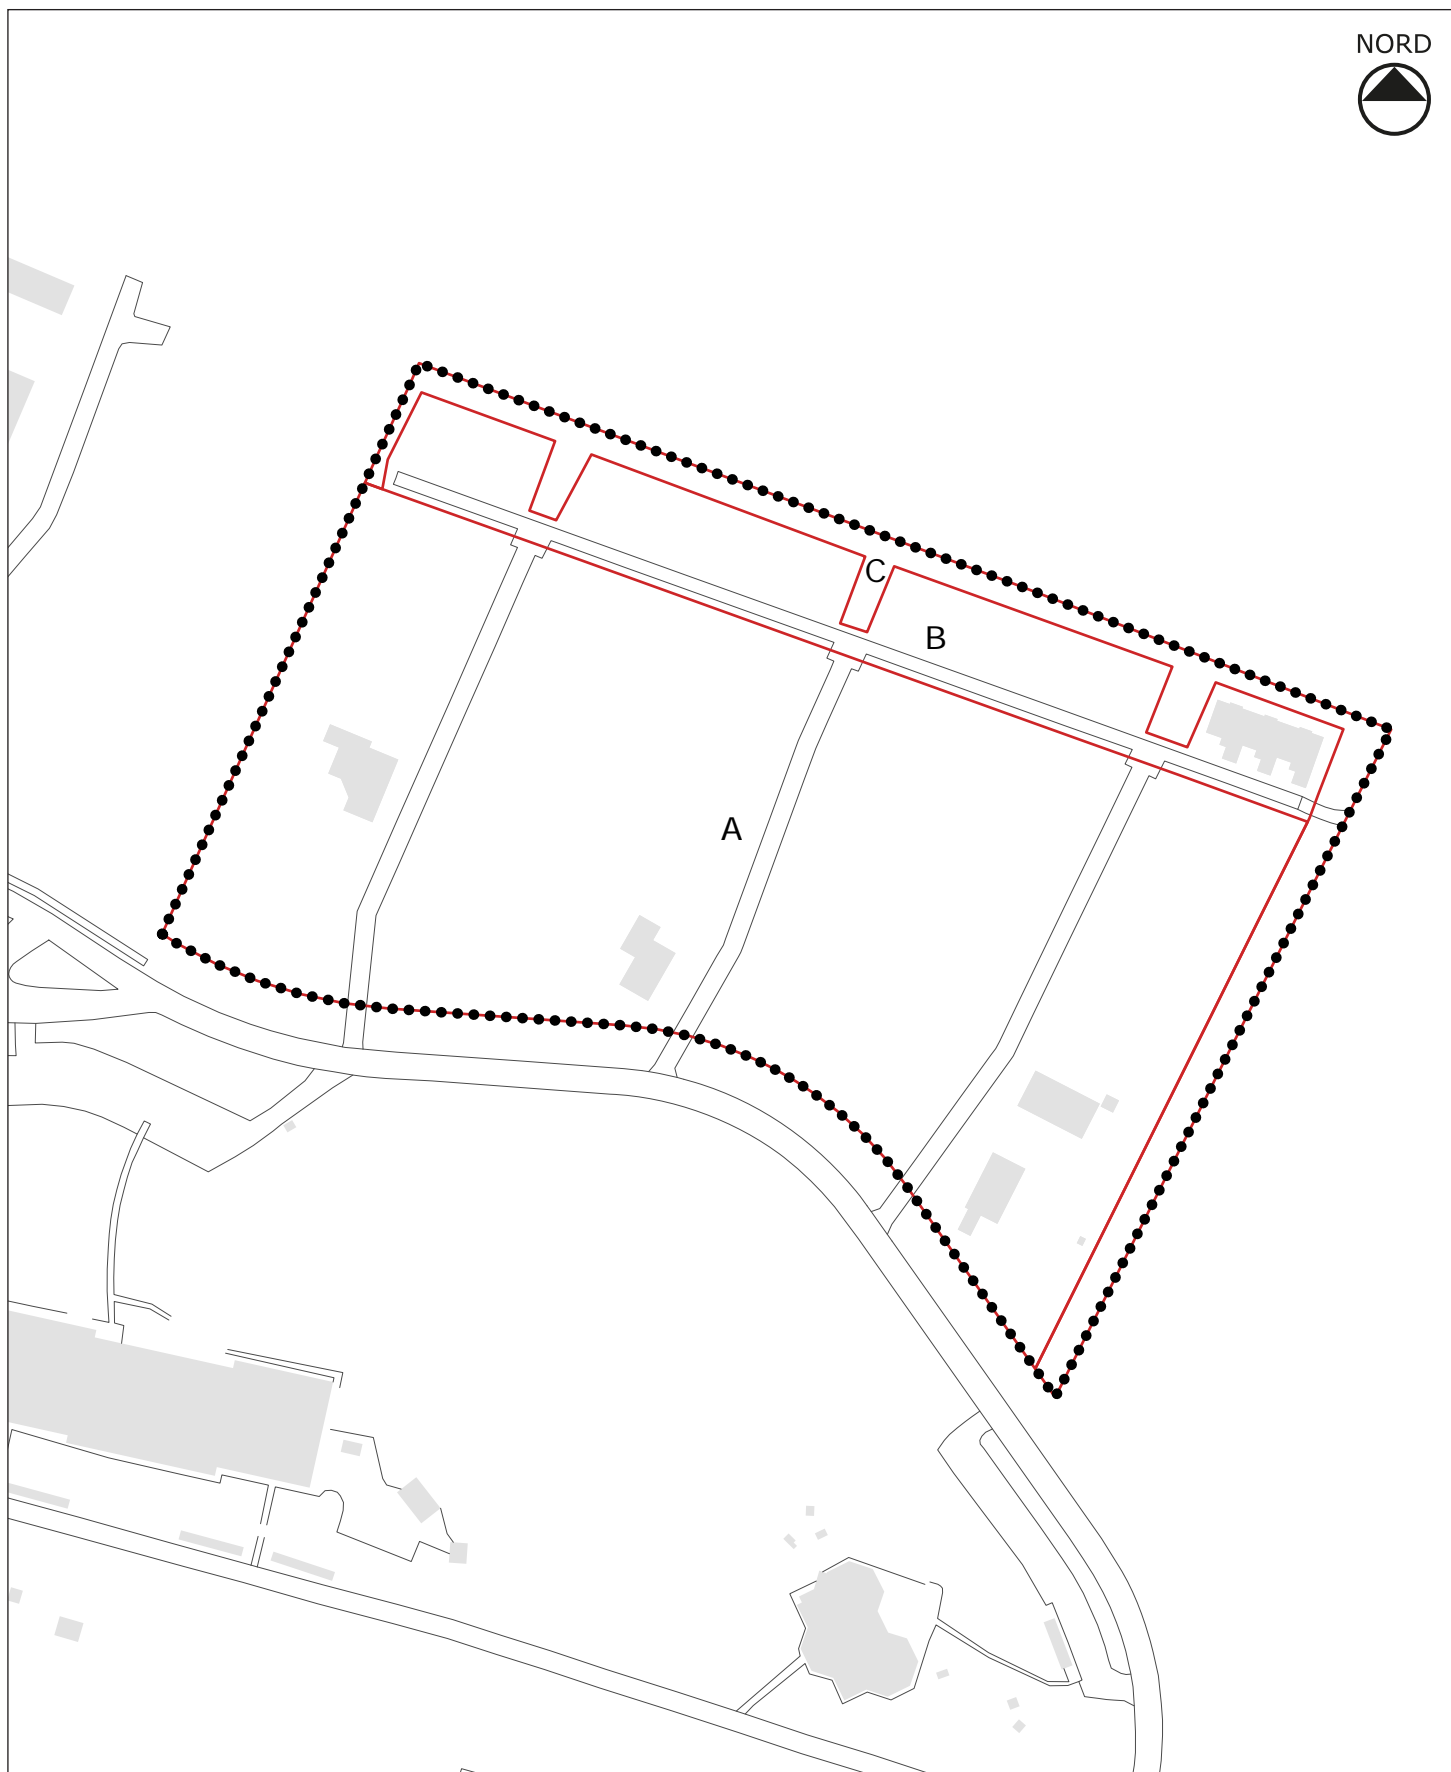

SIGNATURFORKLARING

- Lokalplangrænse
- Delområde
- Eks. veje
- Eks. bebyggelse

Lokalplan nr. 578
Lokalplankort
Delområder

Mål: 1:2000
Dato: 17. maj 2021
Tegnet af: COWI